
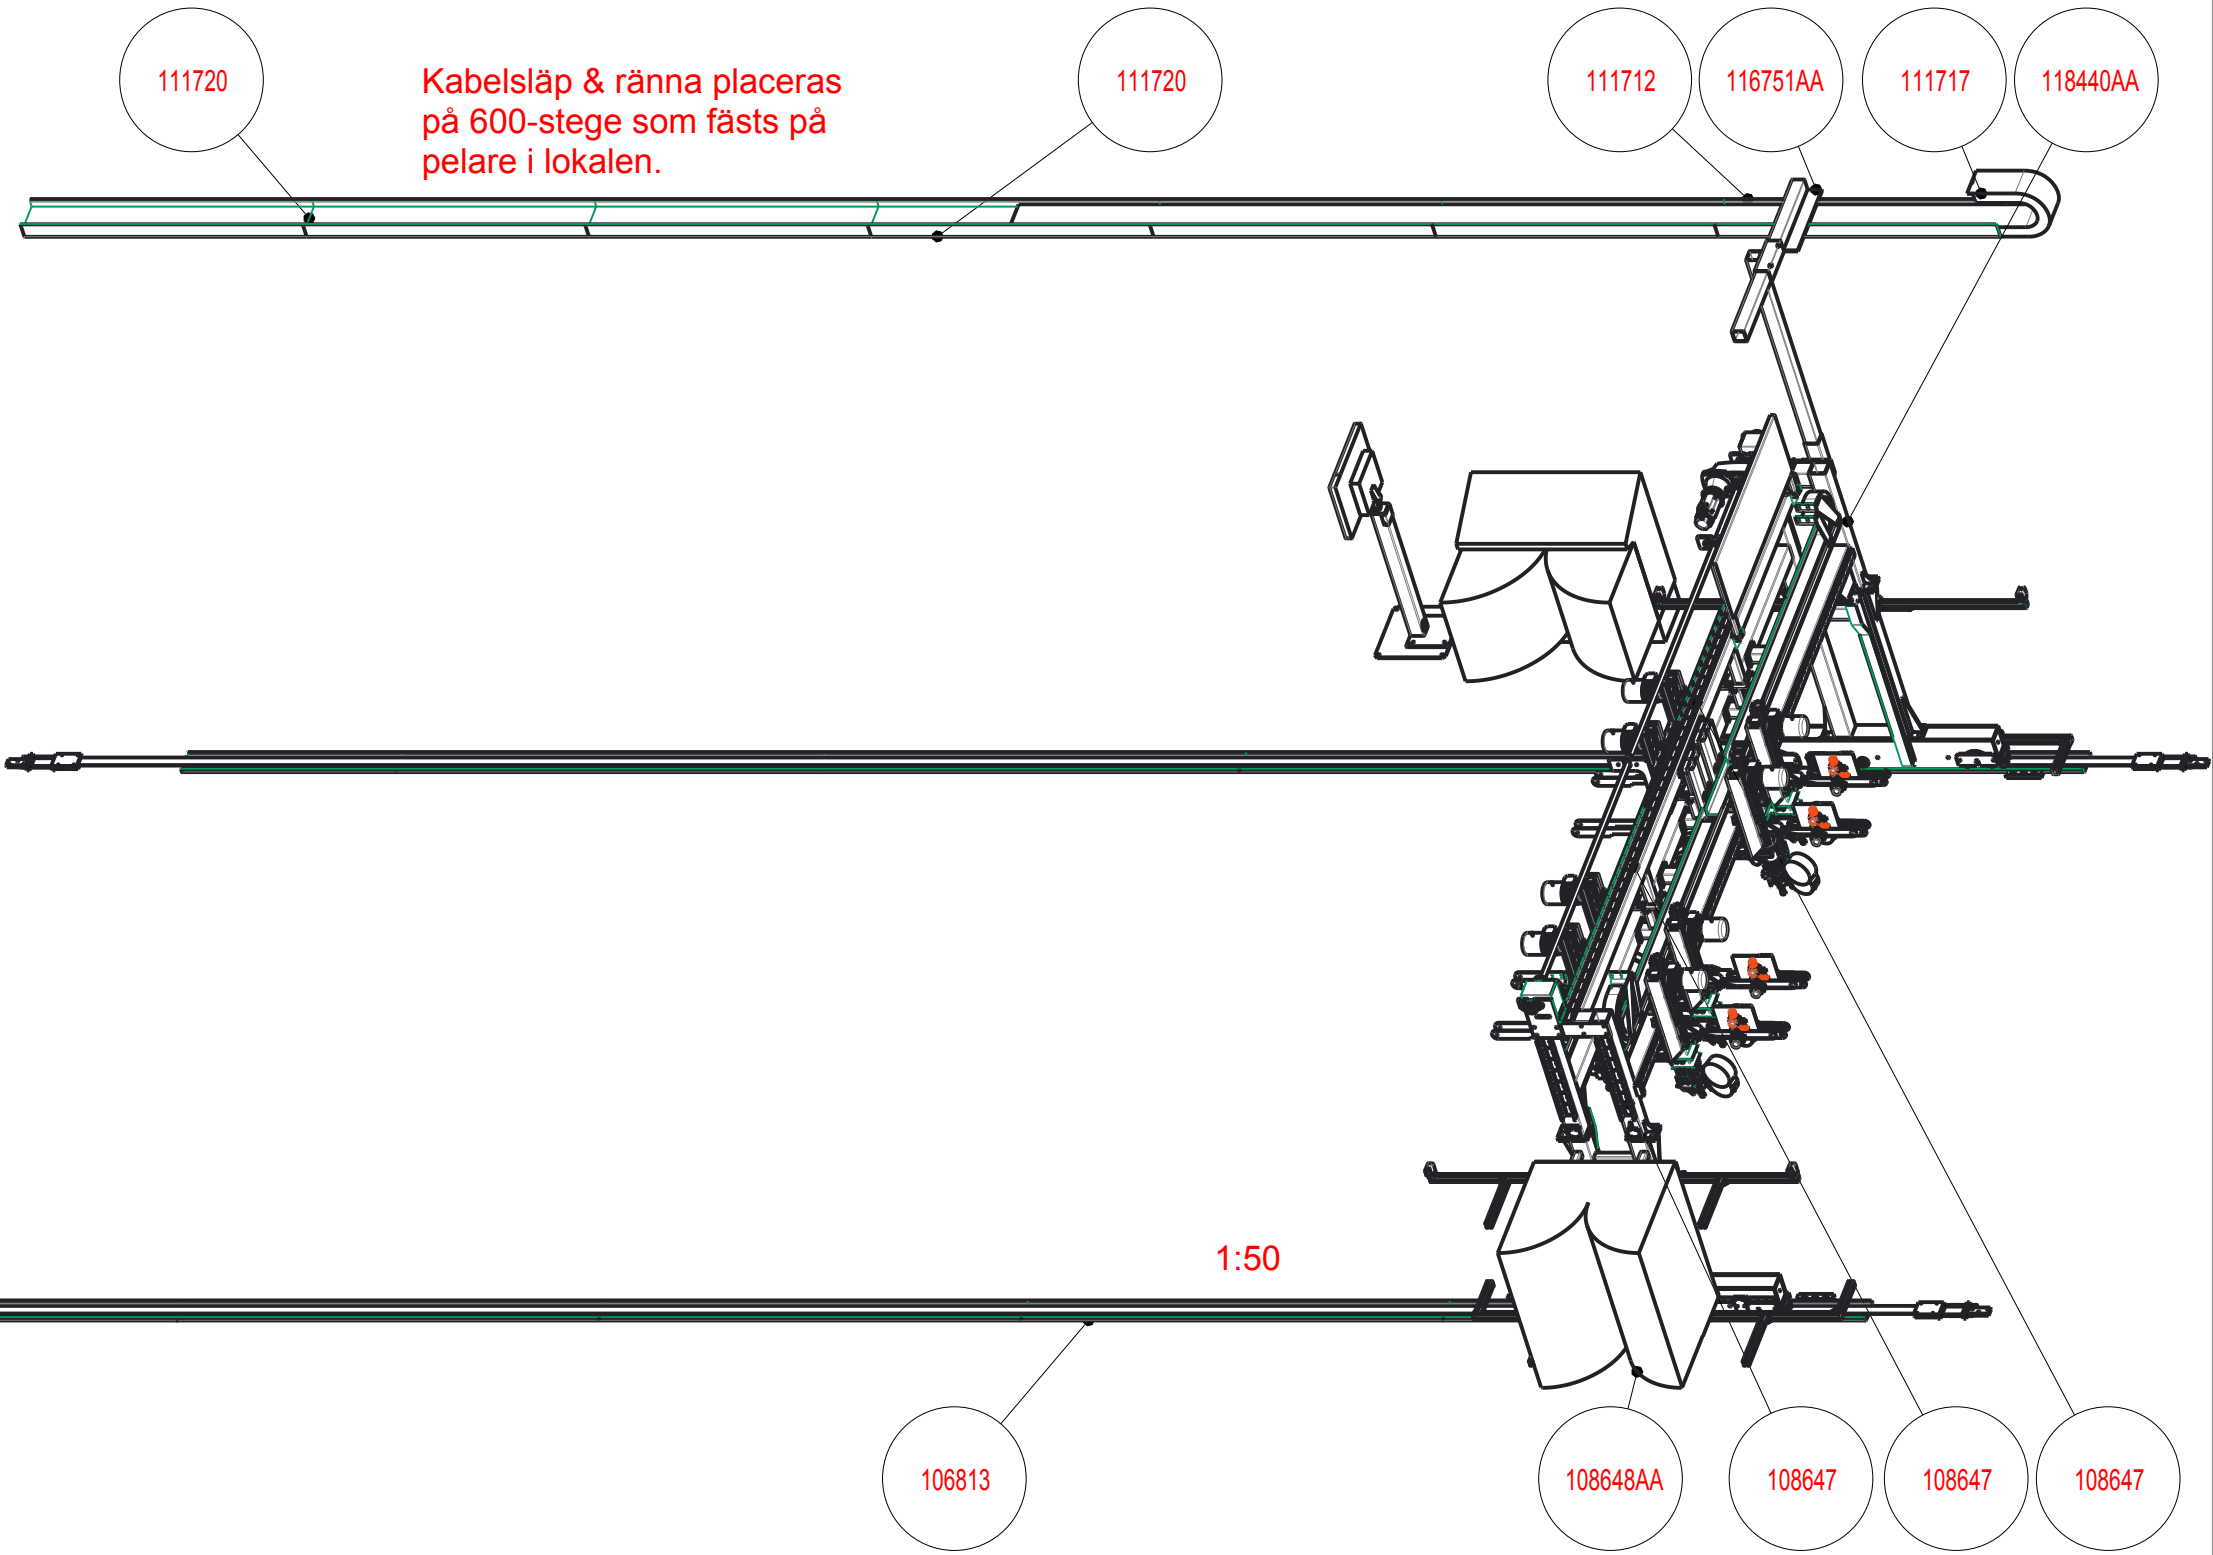
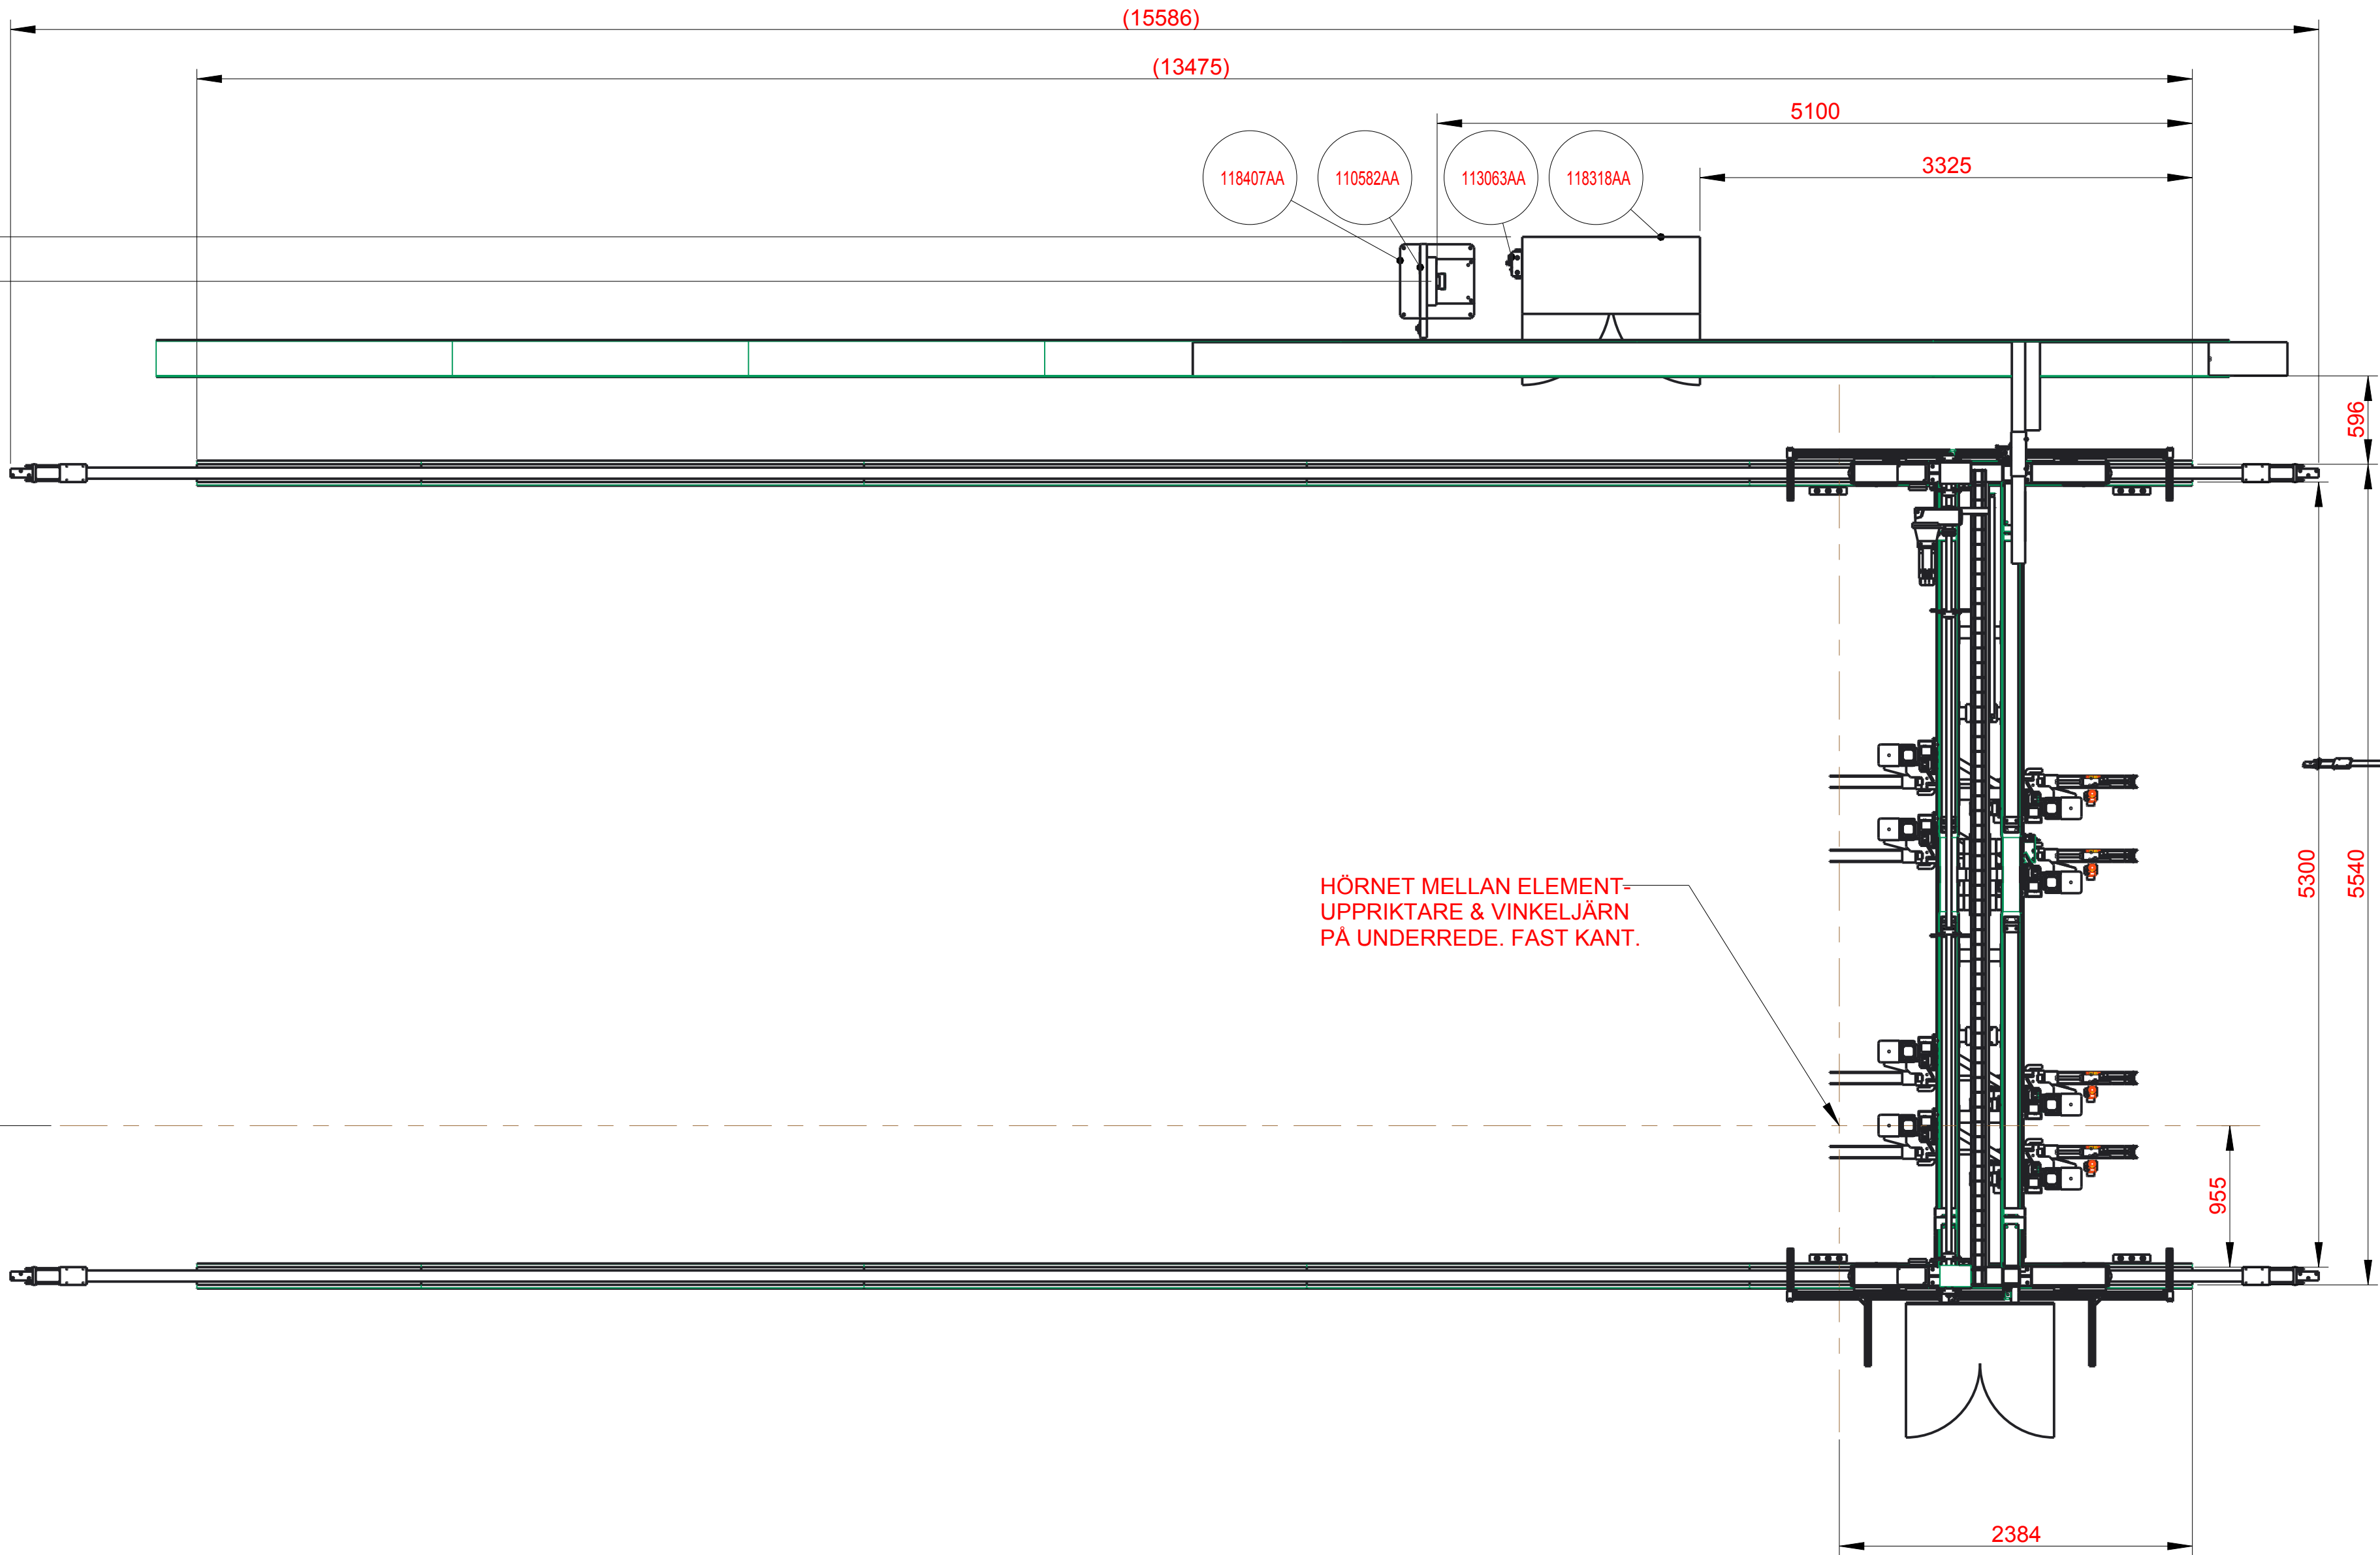
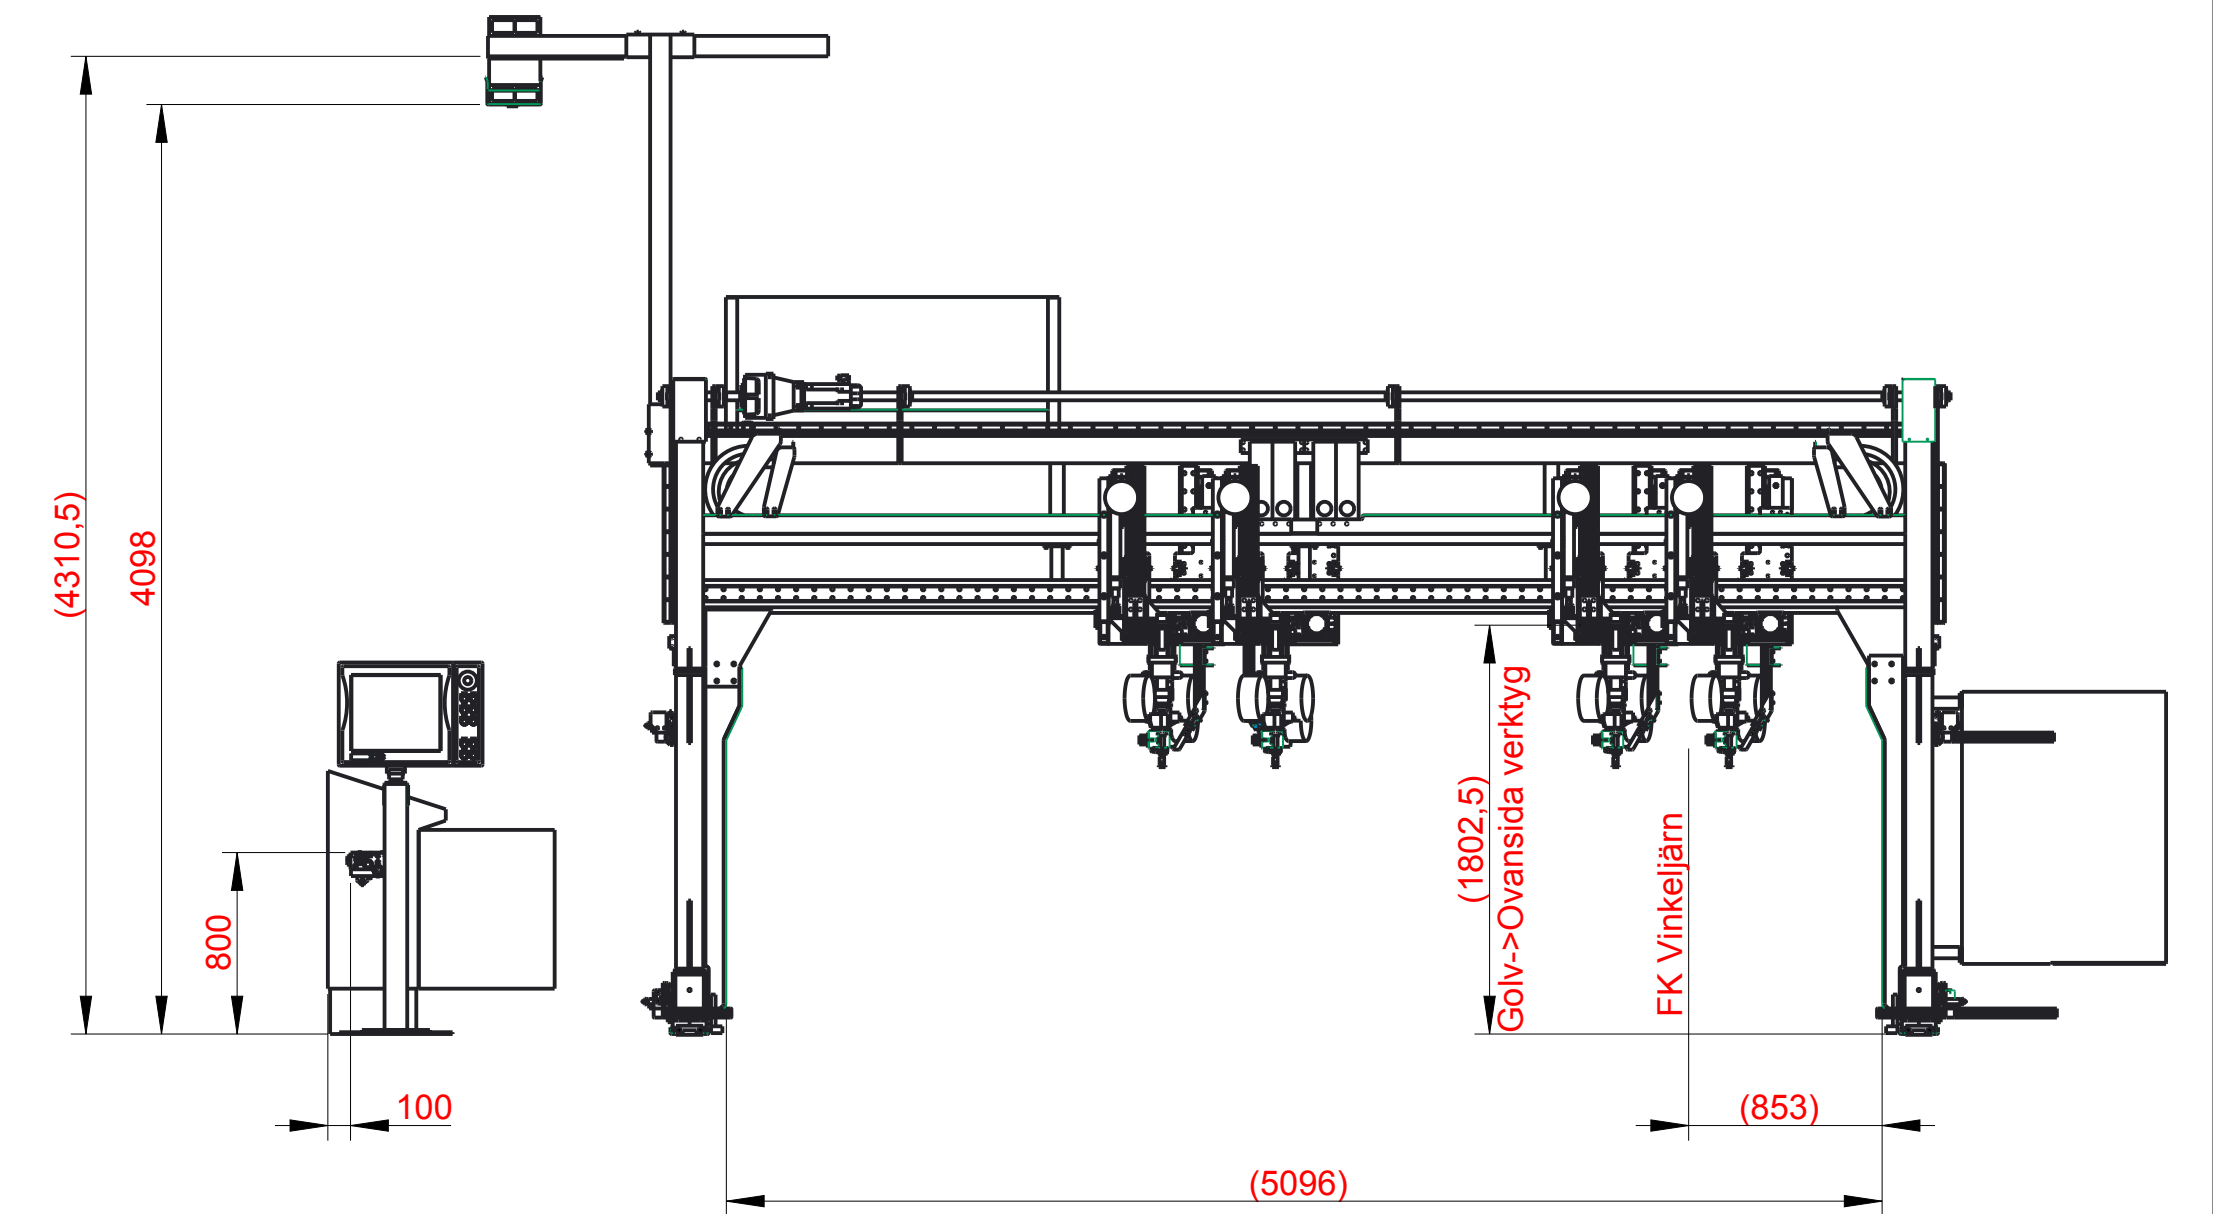


Revision	Ändring	ECN	Datum	Signatur
2	Lagt in förstärkning, ändrat simp Layout & flyttat upp profil på påkörningsskydd.		100929	FAN
3	Gjort om påkörningsskydd, förstärkning & utflyttning av elskåp på portal enl. ombyggnad i verkstaden.		101209	FAN

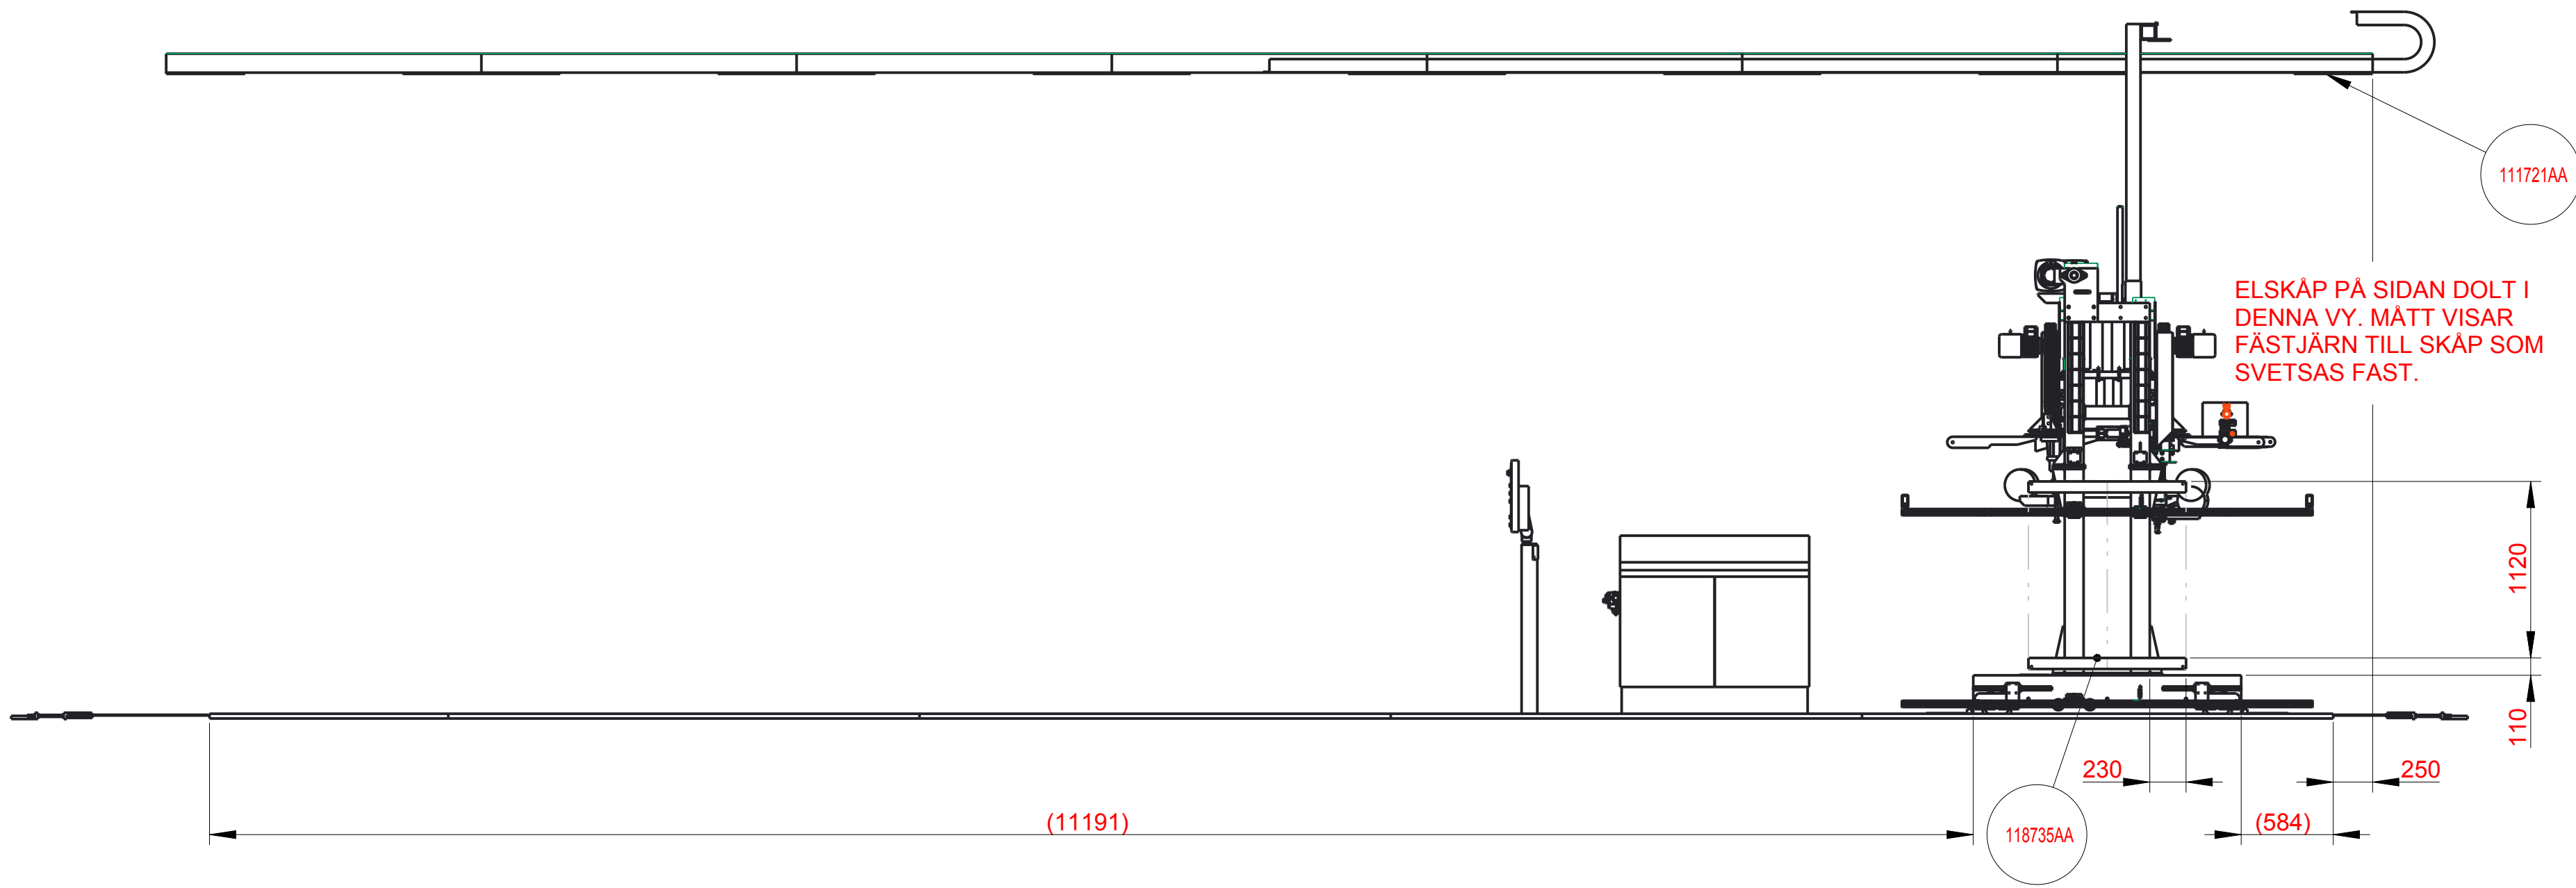

118735AA	2	STATIVDEL ELSKÅPSFÄSTE UTANFÖR PÅKÖRNINGSSKYDD	-	0	0	118735AA		118735AA	
118440AA	1	MULTIPORTAL 4+4 VERKTYG	-	0	0	118440AA		118440AA	
118407AA	1	SKRUVFÖRBAND PULPETGOLVPLÅT FÖR MUKT GOLV	RMTR1168	500	500	118407AA		118407AA	
118318AA	1	ELSKÅP NBC3000-084	-	0	0	118318AA		118318AA	
116751AA	1	KABELRÄNNA KABELÄRM	-	0	0	116751AA		116751AA	
113063AA	1	FRL 545811881500 ONELUFTBEREDNING 1*1*	-	0	0	113063AA		113063AA	
111721AA	14	SKRUVFÖRBAND FÄSTE KABELRÄNNA KABELSTEGE	RMTR1035	500	0	111721AA		111721AA	
111720AB	1	KABELRÄNNA TÄCKPLÅT F. 340.200 & 350.200	RMTR1003	1000	346	111720		111720	
111720AA	3	KABELRÄNNA TÄCKPLÅT F. 340.200 & 350.200	RMTR1003	2000	346	111720		111720	
111717AD	1	KABELSLÄP 340.200.150 3200.34P2B	-	7973	0	111717		111717	
111712AA	7	KABELRÄNNA FÖR 340.200.150	RMTR1002	2000	471	111712		111712	
110582AA	1	PULPET MED HMI-SKÄRM	-	0	0	110582AA		110582AA	
108648AA	1	ELSKÅP CM 5120.500 1200X1000X400	-	0	0	108648AA		108648AA	
108647BQ	3	TRÅDSTEGE 11 340 01	-	705	0	108647		108647	
108647BC	1	TRÅDSTEGE 11 340 01	-	2505	0	108647		108647	
108647BB	1	TRÅDSTEGE 11 340 01	-	3000	0	108647		108647	
106813AH	1	RÄLS	-	0	0	106813		106813	
Artikelnr.	Ant.	Benämning	Ämne	Längd	Bredd	Generic Name	Balloon1	Balloon2	Balloon3

STYCKLISTA - 118252AA

We will hereby reserve the right to make any technical alterations or improvements, in order to ensure the best possible form and quality of construction. We also will reserve the sole right to these technical solutions and their construction. These may not be in any way copied or applied for other uses, without our written approval and consent.

NOM. MÅTT	TOL.
OVER. T.O.M.	★
0,5	3
3	6
6	36
36	120
120	400
400	1000
1000	2000
2000	4000

Svetsade detaljer: SS-EN ISO 13920-AE
Maskinbearbetade detaljer: SS-ISO 2768-1m
Bockade plåt detaljer: SS-ISO 2768-1c

SKARPA KANTER BRYTES
om ej annat anges

OBEHANDLAD

Generellt
effortet på
bearbetade
stor (Ra)

Datum

Konstruktör

Format

Skala

FAN

Sida

Revision

100531

3

1(1)

Ritningsnummer

118252